

Pilkanmaantie- Korotintie rakentaminen, 2020-2021

Kouvolan kaupunki
Kouvolan Vesi Oy
Ramboll CM Oy
Erkkiheikkilä Oy




Pilkanmaantie-Korotintien rakentaminen


- Kouvolan kaupunki ja Kouvolan Vesi Oy tilaajina.
- Urakoitsija Erkkiheikkilä Oy.
- Valvonta Ramboll CM Oy.
- Vesijohdot ja viemärit uusitaan ja alueelle rakennetaan uusi hulevesiverkosto.
- Kadun rakennekerrokset uusitaan ja urakka-alueella kadut asfaltoidaan.
- Työ toteutetaan kaivamalla katurakenne vaiheittain auki.
- Työstä johtuen kiinteistölle ei välttämättä pääse ajamaan autolla joka vaiheessa työn edetessä sekä vedenjakelussa on lyhytkestoisia katkoja. Näistä poikkeuksista ilmoitetaan etukäteen.
- Työmaa-alueen putkikaivannot aidataan.
- Avo-ojat poistuvat ja tilalle tulee painanteet ja ritiläkaivot sadevesille.
- Katuvalot uusitaan (KSS Rakennus Oy)
- Erkkiheikkilä Oy aloittaa kiinteistöjen työnaikaisten pintavesisyöttöjen rakentamisen kesän aikana. Kiinteistöjen sisälle ei mennä ja työt hoidetaan ilman lähikontakteja asukkaisiin. Tästä johtuen väliaikainen vedenjakelu joudutaan liittämään tontin puolella tonttivesijohtoon. Tonttien puolelle joudutaan kaivamaan noin metrin verran. Pihojen ennallistamisen hoitaa urakoitsija/Kouvolan Vesi Oy. Lisätietoja www.kouvolanvesi.fi



ENNEN SANEERAUSTA

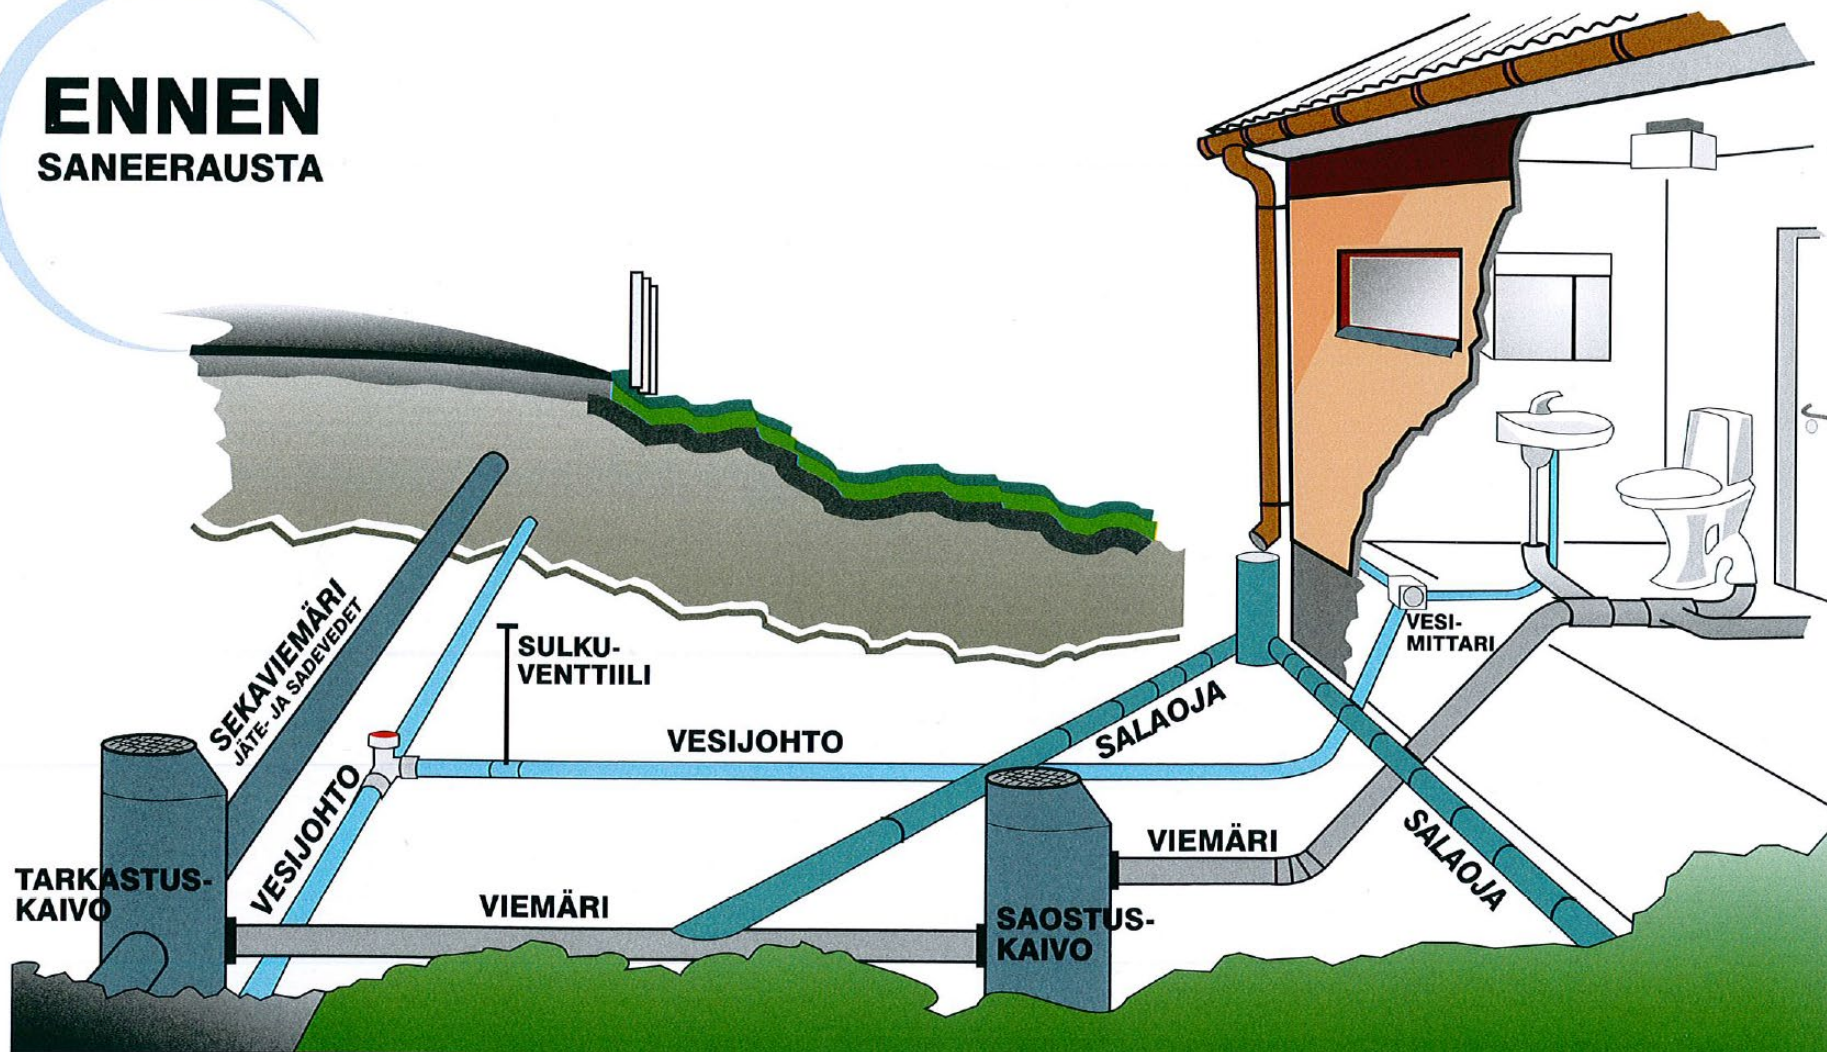

SANEERAUKSEN JÄLKEEN

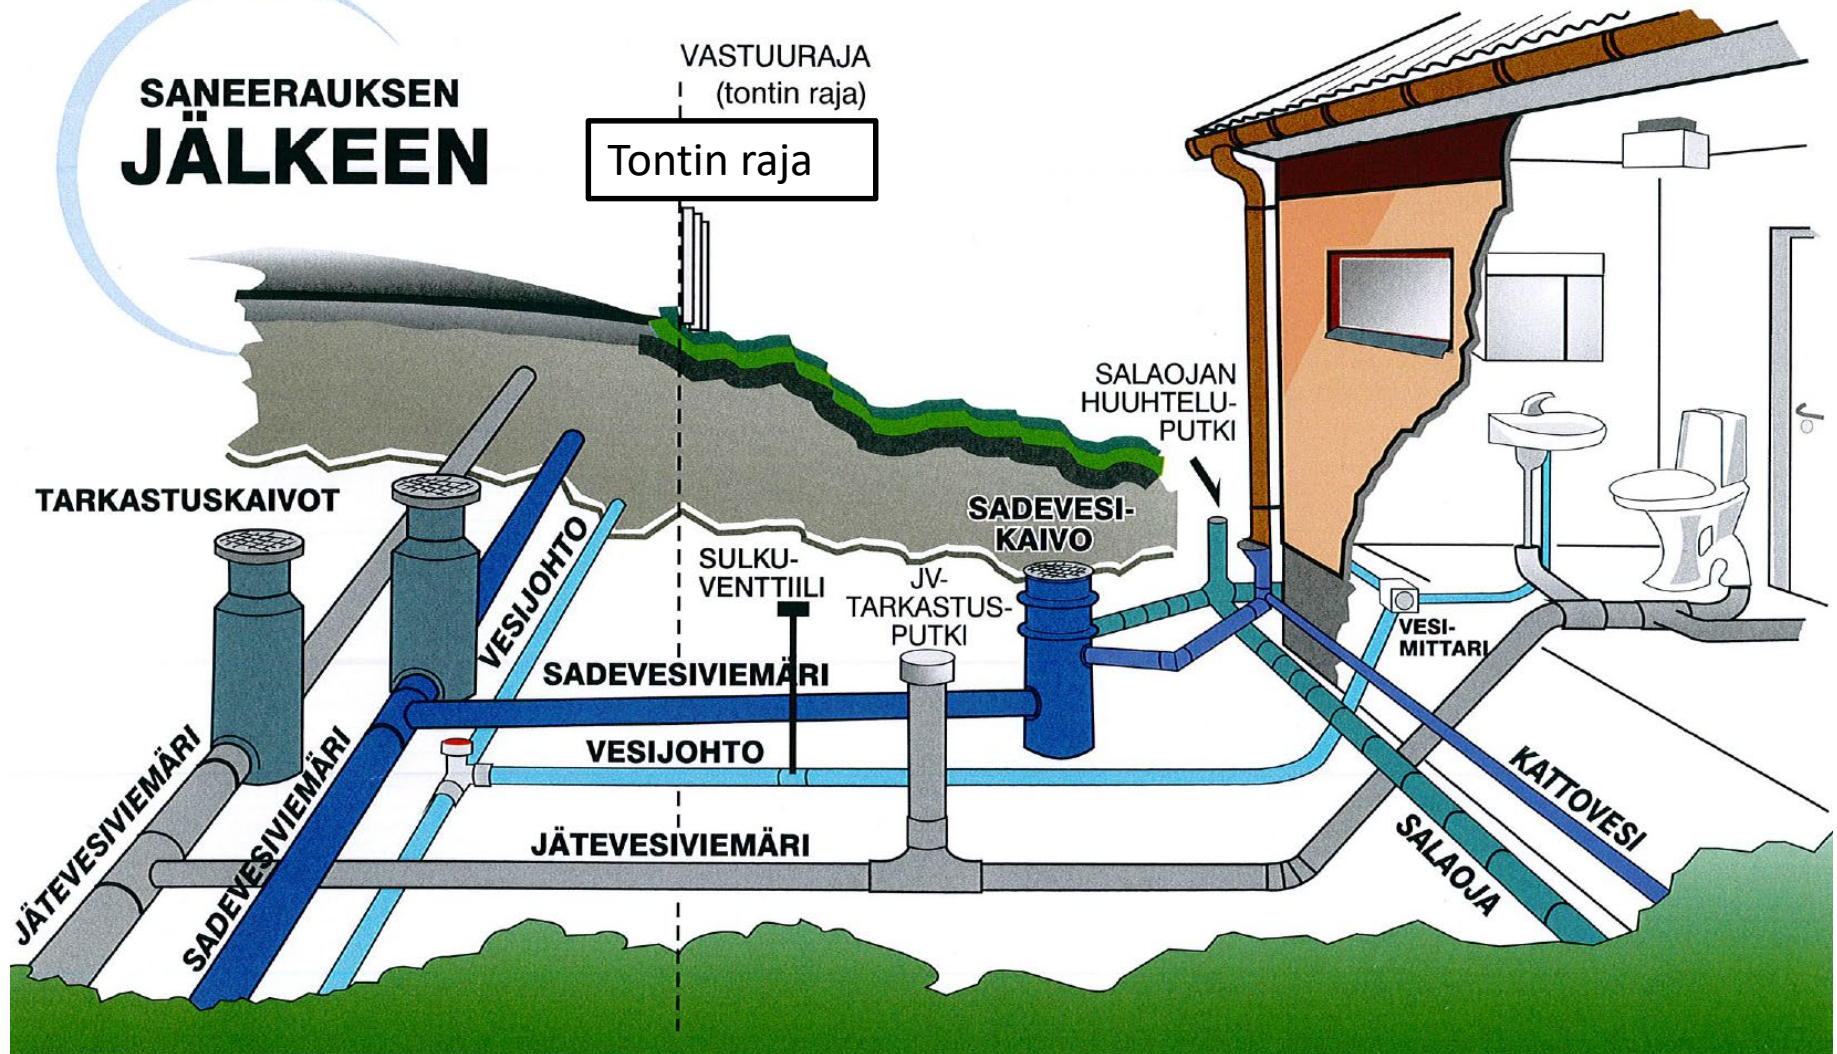


Tontilla vesijohdon sulkuventtiili karoineen sekä jätevesiviemärin tarkastusputki sisältyvät urakkaan. Muut osat ovat kiinteistön omaisuutta ja kiinteistön hankintoja, kuten sadevesikaivo.

Pilkanmaantie- Korotintie rakentaminen, 2020-2021


- Työaika 2020-2021
- Rakennustyöt alkavat 04/2020
- Päällysteet, vihertyöt, viimeistely, 07/2021




Pilkanmaantie-Korotintie

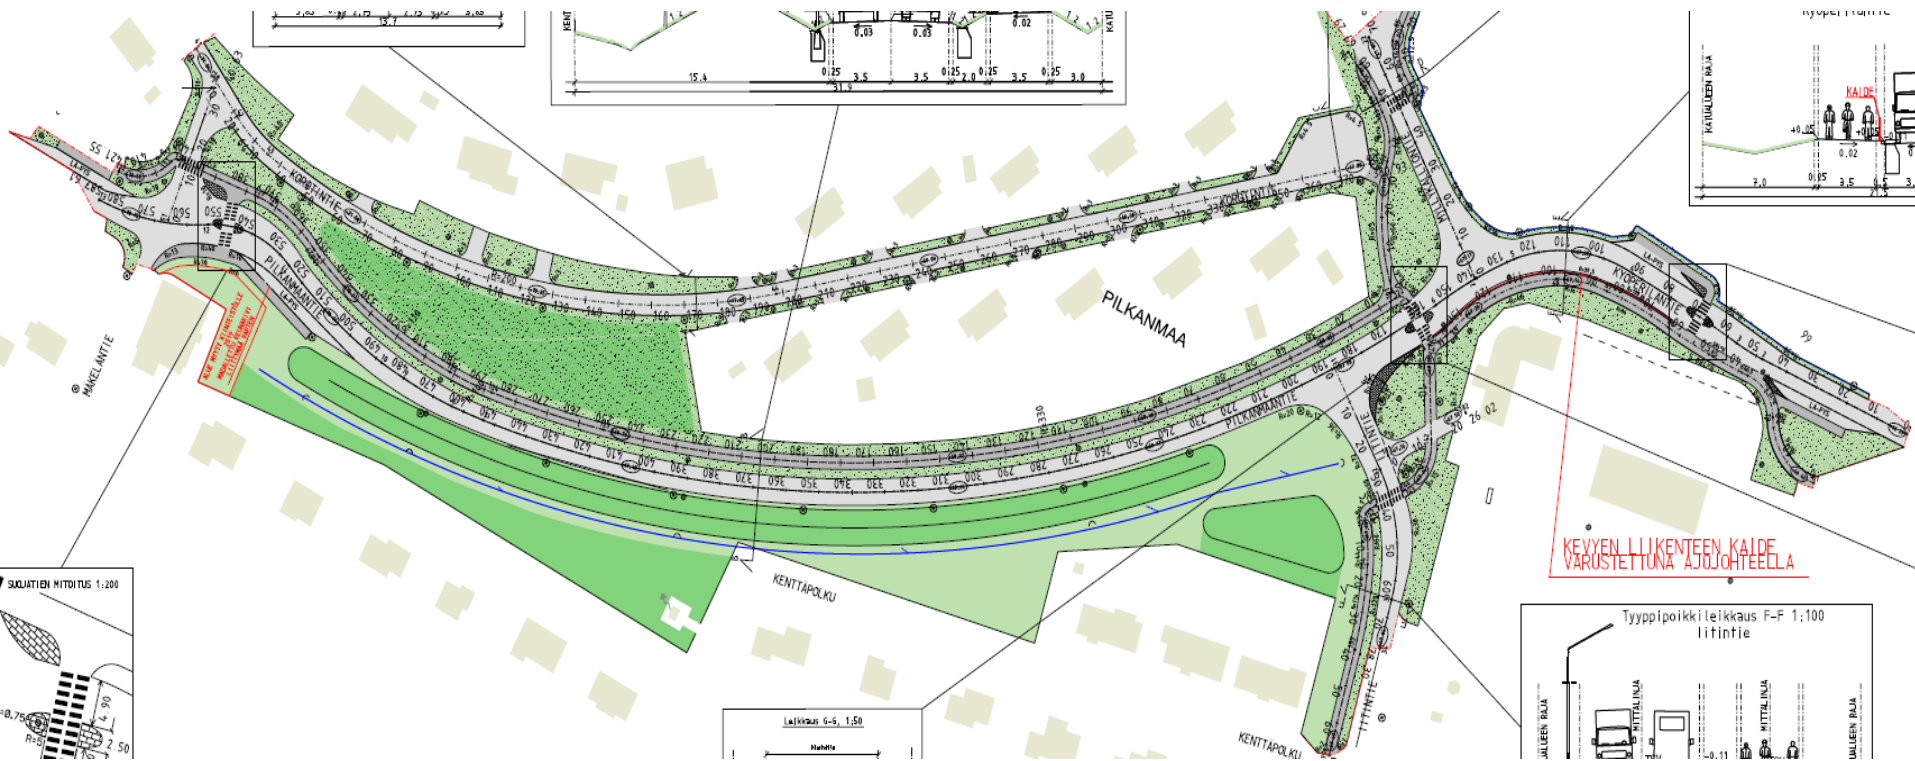


Korotintien tyyppipoikkileikkaus

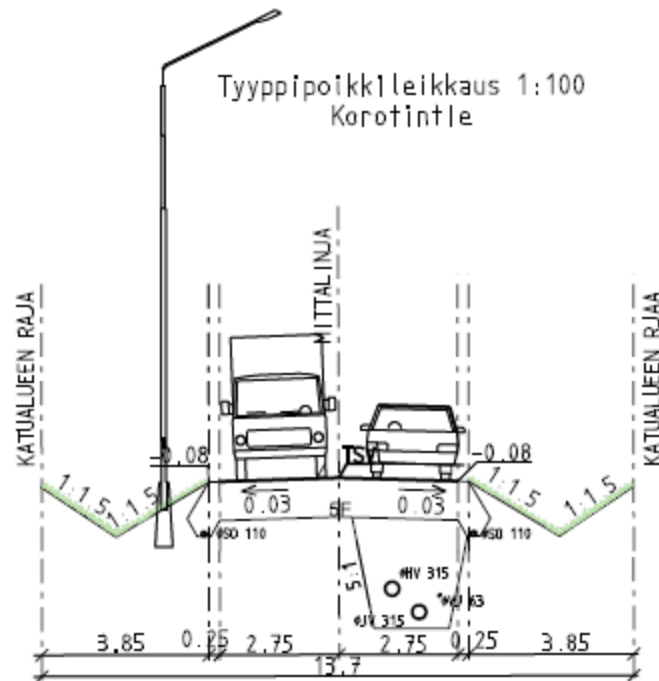

Korotintien kääntöpaikan tyyppipoikkileikkaus

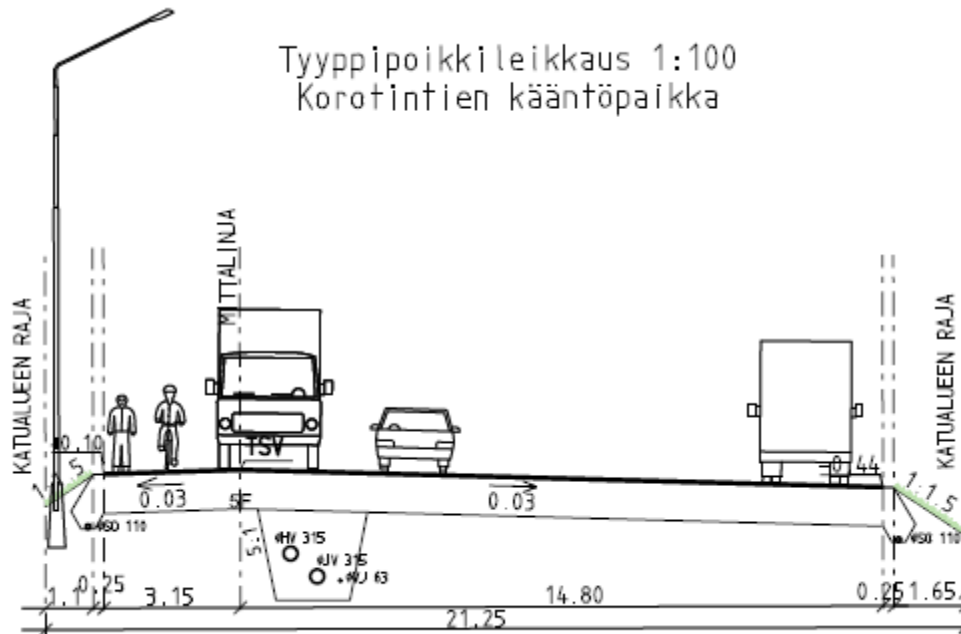


Kyöperiläntien tyyppipoikkileikkaus

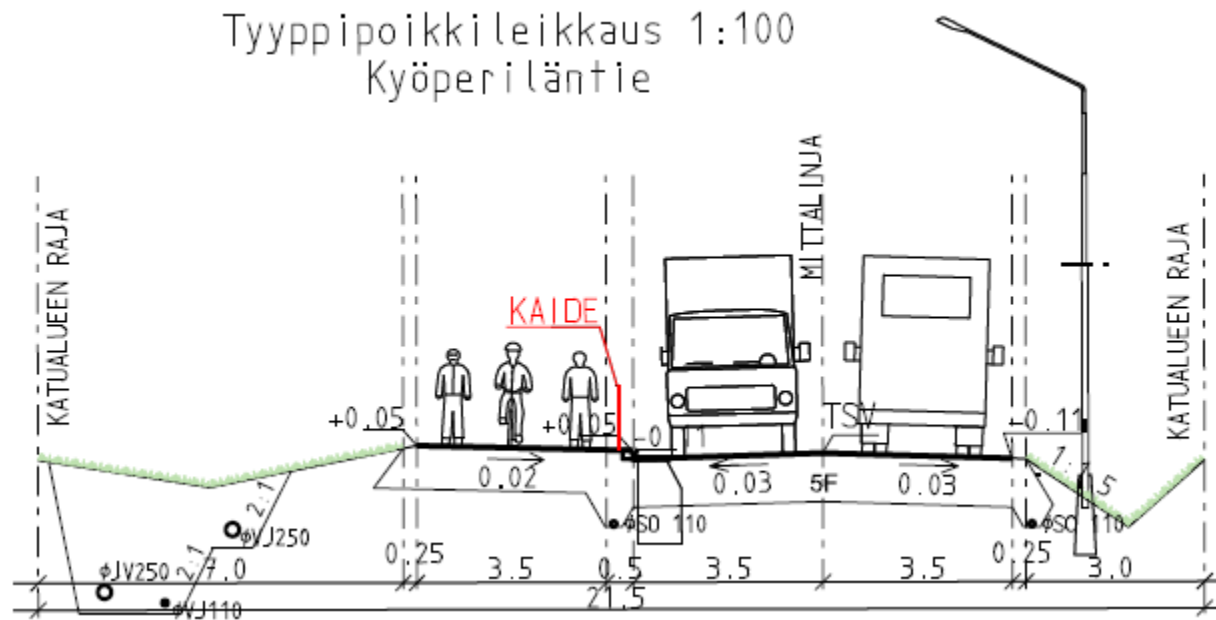


Pilkanmaantie tyypipoikkileikkaus

Tyypipoikkileikkaus 1:100
Pilkanmaantie

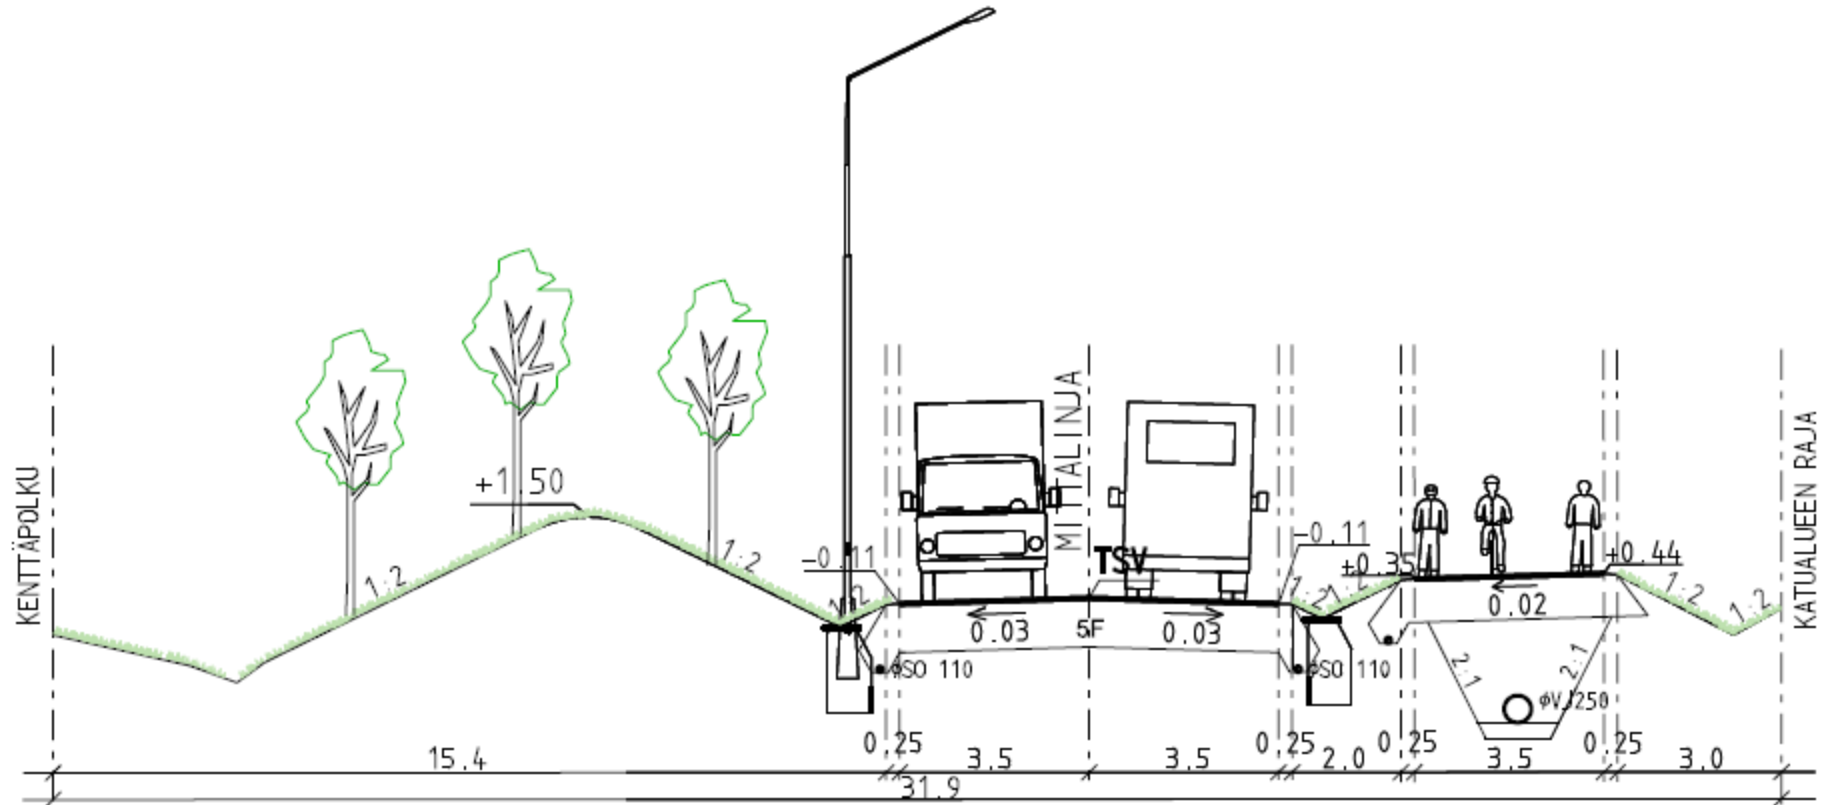


litintie tyypipoikkileikkaus

Tyypipoikkileikkaus 1:100
litintie

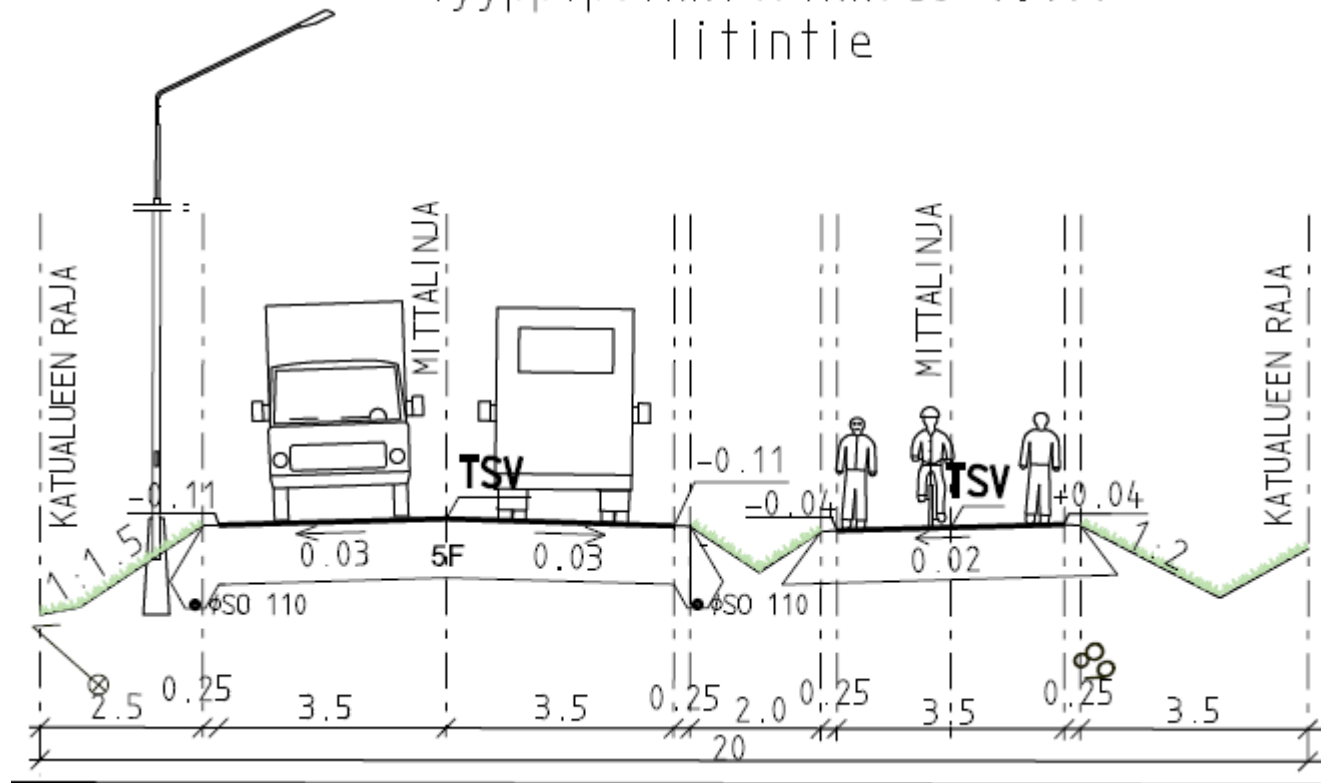

Myllykalliontie tyypipoikkileikkaus

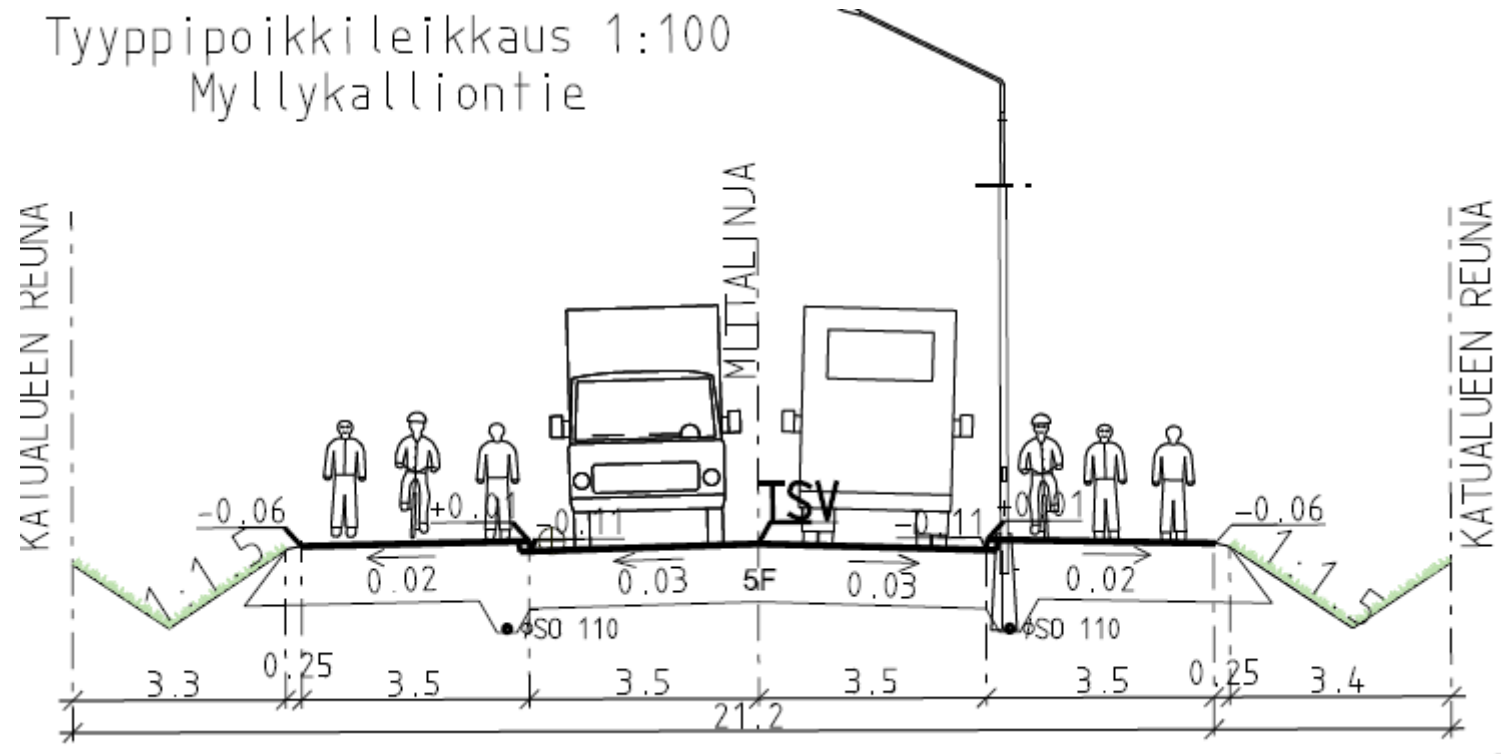

Aikataulu

- Työn aikaiset tarkennukset mahdollisia, aikataulu tarkennuksista ilmoitetaan asukkaille.

Tiedottaminen

- Korona tilanteen vuoksi kaupunki ei järjestä peruskorjauksesta erillistä infotilaisuutta.
- Vastaamme kysymyksiin ensisijaisesti sähköpostitse sekä puhelimitse.
- Työmaan alkaessa työmaalle asennetaan työmaataulut joissa on koko hankkeen ajan näkyvillä urakoitsijan yhteystiedot.

Yhdyshenkilöt

Tilaaja / Kadunrakennustyöt

Kouvolan kaupunki, Yhdyskuntatekniikka

- Rakennuttajapäällikkö Antti Nyberg, p. 020 615 7728
varalla, maanrakennustöiden valvoja Markku Brandtell, p. 020 615 5445

Tilaaja / Vesihuoltotyöt

Kouvolan Vesi Oy

- Valvoja Jarkko Aho, p. 040 065 7955 (etunimi.sukunimi@kouvolanvesi.fi)
- Työajan ulkopuolella päivystys 040 5402 595

Rakennuttajakonsultti Ramboll CM Oy

- Hans Forss, p. 040 683 1940 (etunimi.sukunimi@ramboll.fi)
- Päivi Hujanen, p. 040 1944 541
- Sanna Ahola, p. 050 389 4553

Pääurakoitsija / Erkkiheikkilä Oy

- Työmaapäivystys p. 044 5244229
- Työmaan vastaava työnjohtaja, Arttu Heikkilä, p. 0400 350 165
varalla, Jesse Paajanen p. 040 847 3671 (etunimi.sukunimi@vri.fi)

Katuvalaistusurakoitsija / KSS Rakennus Oy (valaisimet ja valaisinkeskukset)